


Č.M. / SPECIFIKACE MÍSTNOSTI / m<sup>2</sup>

7.04.a/	PŘEDSÍŇ	/ 14,0
7.04.b/	ŠATNA	/ 2,9
7.04.c/	KOMORA	/ 2,6
7.04.d/	WC	/ 2,9
7.04.e/	KOUPELNA	/ 7,0
7.04.f/	KUCHYŇ	/ 10,0
7.04.g/	JÍDELNA	/ 13,4
7.04.h/	OBÝVACÍ POKOJ	/ 17,5
7.04.i/	LOŽNICE	/ 13,1
7.04.j/	POKOJ	/ 12,1
7.04.k/	TERASA	/ 47,5

ČISTÁ PODLAŽNÍ PLOCHA	/ 95,5
SVISLÉ KONSTRUKCE ZDÍ	/ 8,4
HRUBÁ PODLAŽNÍ PLOCHA*	/ 103,9

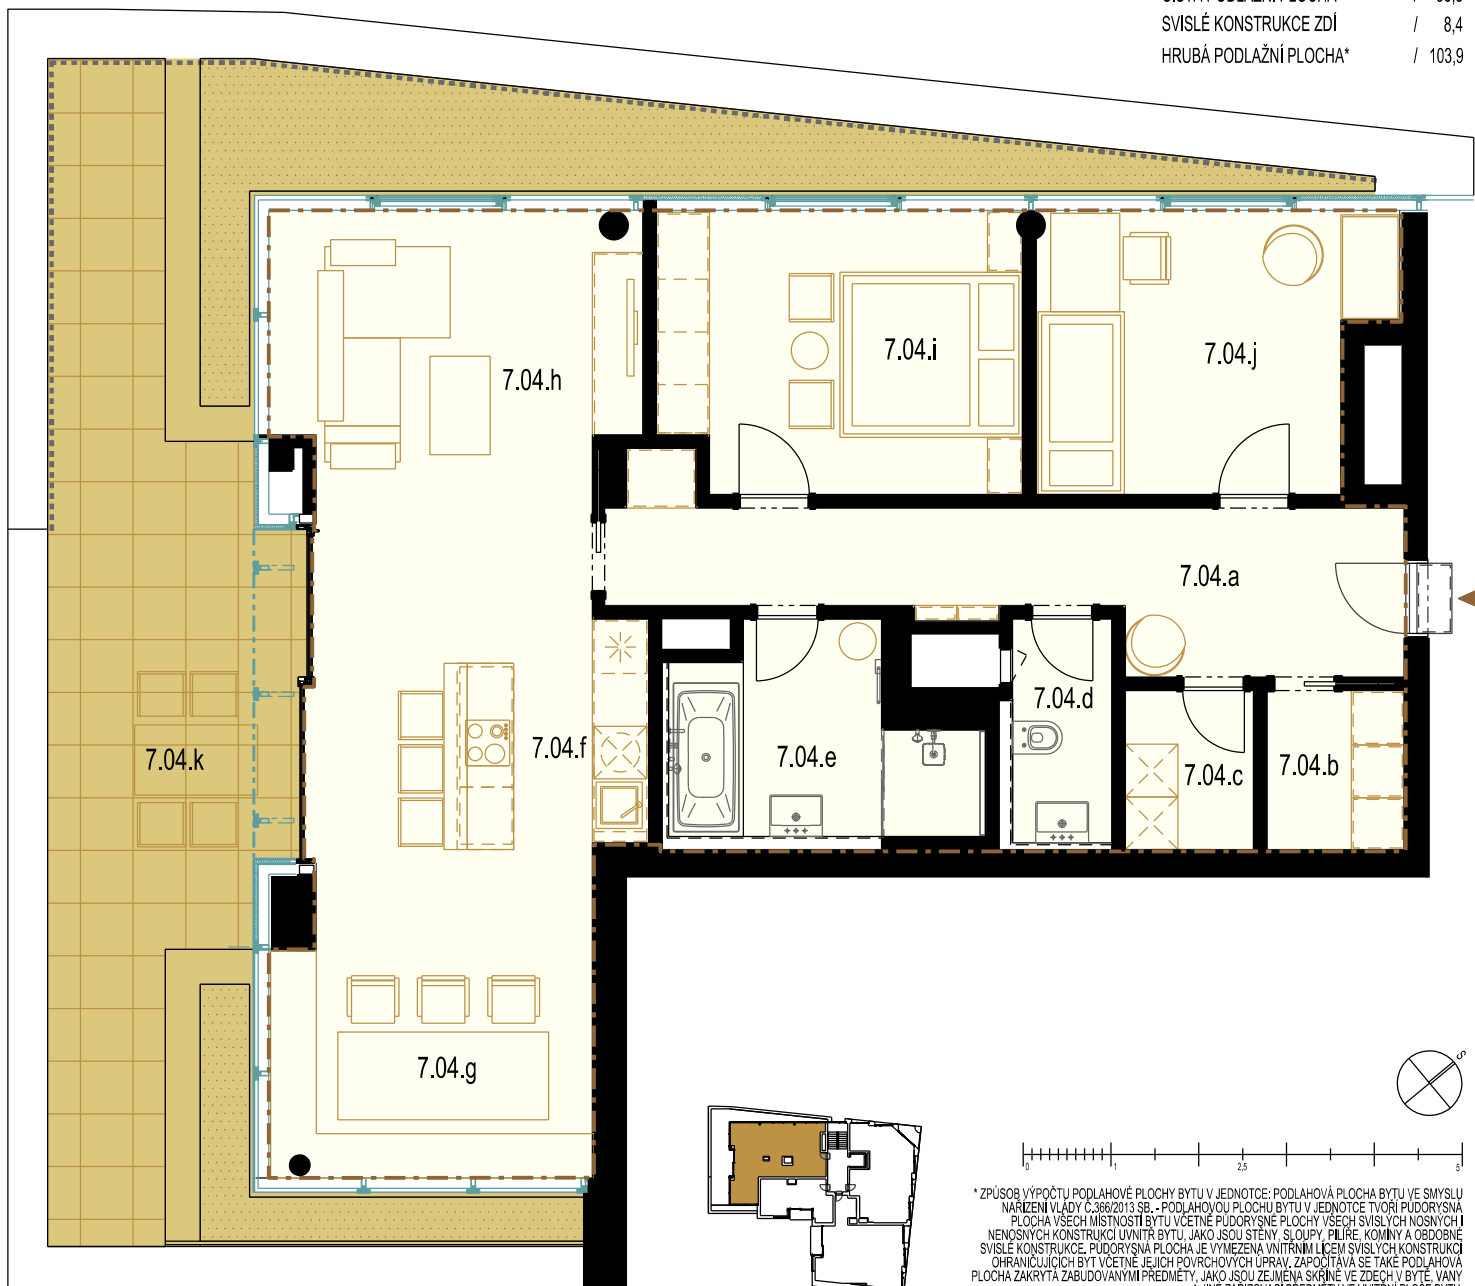

\* ZPŮSOB VÝPOČTU PODLAHOVÉ PLOCHY BYTU V JEDNOTICE: PODLAHOVÁ PLOCHA BYTU VE SMYSLU NARIZENÍ VLÁDY Č.338/2013 SB. - PODLAHOVOU PLOCHOU BYTU V JEDNOTICE TVOŘÍ PUDORYSNÁ PLOCHA VSECH MÍSTNOSTÍ BYTU VČETNĚ PUDORYSNÉ PLOCHY VSECH SVISLYCH NOSNÝCH I NENOSNÝCH KONSTRUKCÍ UVNITŘ BYTU, JAKO JSOU STĚNY, SLoupY, PILÍŘE, KAMNINY A ODOBNE SVISLÉ KONSTRUKCE. PUDORYSNÁ PLOCHA JE VYMEZENA VNITŘNÍM LÍCEM SVISLYCH KONSTRUKCÍ OHRANIČUJÍCÍCH BYT VČETNĚ JEJICH PŮVROCHOVÝCH ÚPRAV, ZAČÍPÁVA SE TAKÉ PODLAHOVÁ PLOCHA ZAKRYTÁ ZABUDOVANÝMI PŘEDMĚTY, JAKO JSOU ZEJména SKŘÍNE VE ZDECH V BYTĚ, VANY A JINÉ ZARÍZOVACÍ PŘEDMĚTY VE VNITŘNÍ PLOŠE BYTU.

POZNÁMKA: PODROBNOSTI A SPECIFIKACE BUDOU UPŘESNĚNY V DALŠÍM STUPNI PROJEKTOVÉ DOKUMENTACE. STAVEBNÍ ROZMĚRY JSOU ORIENTAČNÍ A VÝSLEDNĚ ROZMĚRY JE NUTNO PŘEMĚŘIT NA MÍSTĚ STAVBY.

TENTO DOKUMENT JE DUŠEVNÍM VLASTNICTVÍM AUTORA. MARKÉTY VESELÉ, JEHO VYUŽITÍ JE DÁNO SMLOUVNÍM VZTAHEM PRO TUTO KONKRETNÍ ZAKÁZKU. ROZMNOŽOVÁNÍ ANI PŘEDÁVÁNÍ TŘETÍM OSOBAM NENÍ DOVOLENO.

**winningestate**



**maura s.r.o.**  
Skřivanova 334/4, 602 00 Brno, CZ  
IČ: 04138147 DIČ: CZ04138147  
www.maura.cz

WINNING ESTATE ALFA s.r.o., KŘÍŽÍKOVA 2960/72, BRNO

KONTAKT: Bc. KATEŘINA JELÍNKOVÁ, TEL.: (+420) 725 905 844

16

**BYT 3+KK - 7.04**