
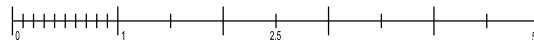
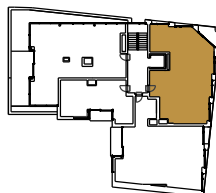


Č.M. / SPECIFIKACE MÍSTNOSTI / m²

7.01.a/	PŘEDSÍŇ	/ 6,7
7.01.b/	WC	/ 2,4
7.01.c/	KOUPELNA	/ 7,0
7.01.d/	OBYTNÝ PROSTOR	/ 40,5
7.01.e/	KUCHYŇ	/ 9,6
7.01.f/	LOŽNICE	/ 13,0
7.01.g/	LOŽNICE	/ 11,4
7.01.h/	BALKON	/ 3,5

	ČISTÁ PODLAŽNÍ PLOCHA	/ 90,6
	SVISLÉ KONSTRUKCE ZDÍ	/ 4,5
	HRUBÁ PODLAŽNÍ PLOCHA*	/ 95,1

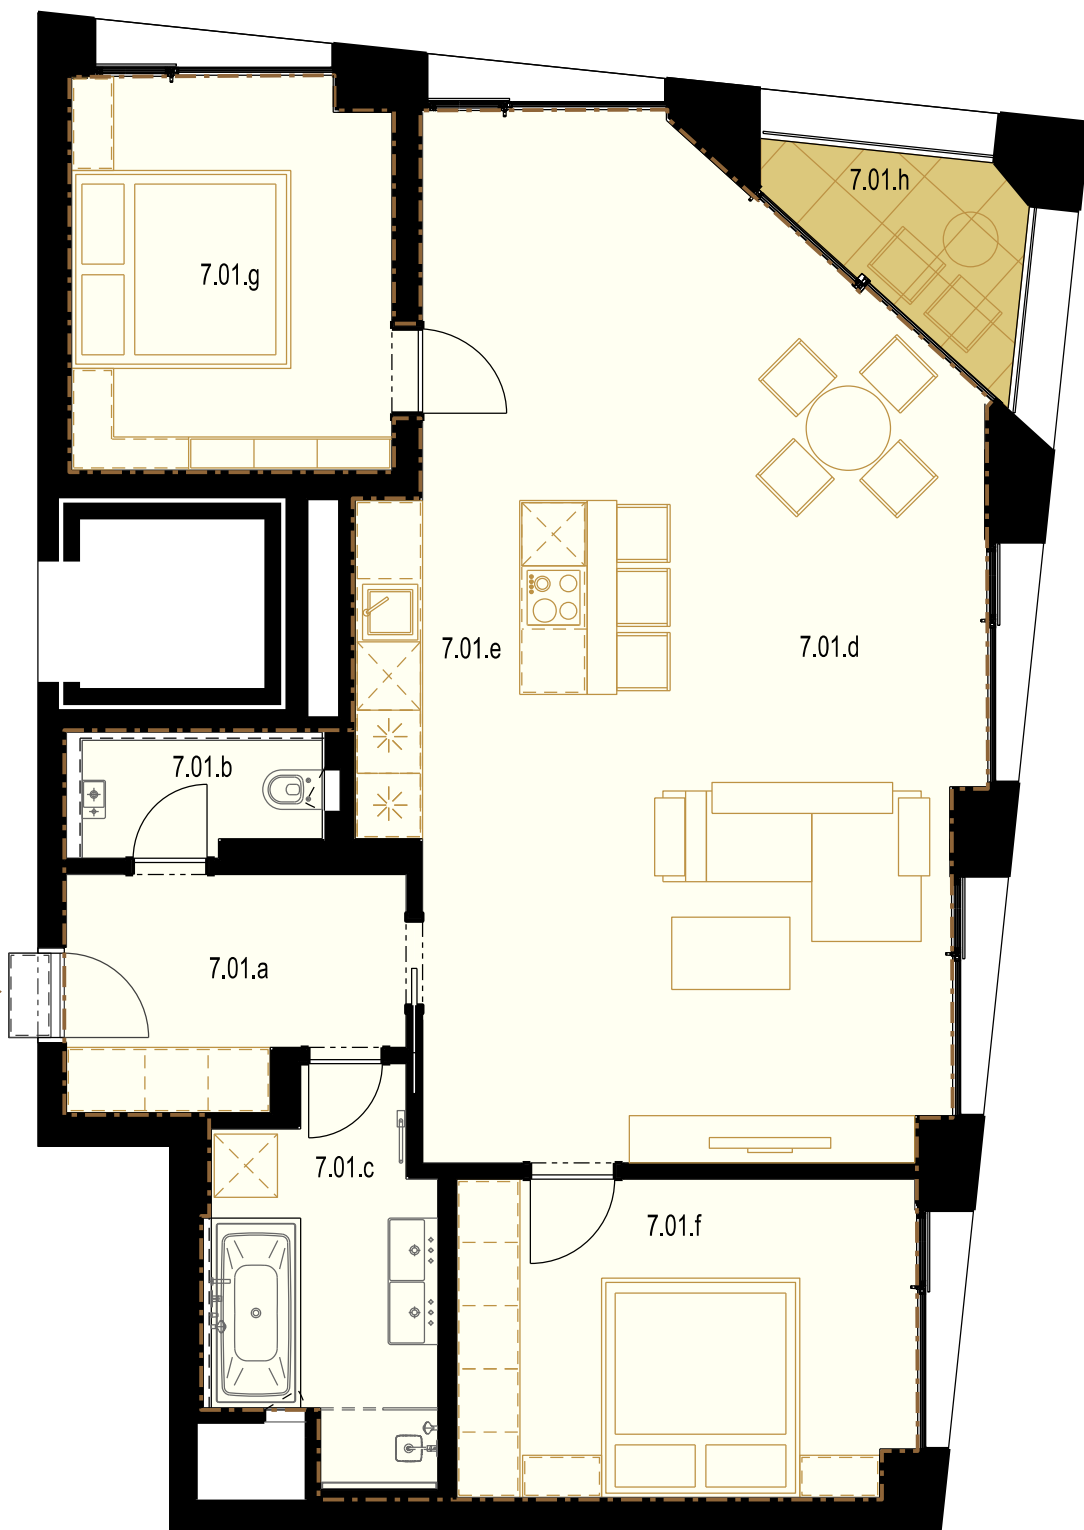

* ZPŮSOB VÝPOČTU PODLAHOVÉ PLOCHY BYTU V JEDNOTCE; PODLAHOVÁ PLOCHA BYTU VE SMYSLU NARIZENÍ VLÁDY Č.338/2013 SB. - PODLAHOVOU PLOCHOU BYTU V JEDNOTCE TVOŘÍ PUDORÝSNÁ PLOCHA VSECH MÍSTNOSTÍ BYTU VČETNĚ PUDORÝSNÉ PLOCHY VSECH SVISLYCH NOSNÝCH I NENOSNÝCH KONSTRUKCÍ UVNITŘ BYTU, JAKO JSOU STĚNY, SLoupY, PILÍŘE, KAMNINY A ODOBĚ SVISLÉ KONSTRUKCE. PUDORÝSNÁ PLOCHA JE VYMEZENA VNITŘNÍM LÍCEM SVISLYCH KONSTRUKCÍ OHRANIČUJÍCÍCH BYT VČETNĚ JEJICH POVRCHOVÝCH ÚPRAV, ZAPOČÍTÁVA SE TAKÉ PODLAHOVÁ PLOCHA ZAKRYTÁ ZABUDOVANÝMI PŘEDMĚTY, JAKO JSOU ZEJMĚNA SKŘÍNE VE ZDECH V BYTĚ, VANY A JINÉ ZARÍZOVACÍ PŘEDMĚTY VE VNITŘNÍ PLOŠE BYTU.

POZNÁMKA: PODROBNOSTI A SPECIFIKACE BUDOU UPŘESNĚNY V DALŠÍM STUPNI PROJEKTOVÉ DOKUMENTACE. STAVEBNÍ ROZMĚRY JSOU ORIENTAČNÍ A VÝSLEDNĚ ROZMĚRY JE NUTNO PŘEMĚŘIT NA MÍSTĚ STAVBY.

TENTO DOKUMENT JE DUŠEVNÍM VLASTNICTVÍM AUTORA. MARKÉTY VESELÉ. JEHO VYUŽITÍ JE DÁNO SMLUVNÍM VZTAHEM PRO TUTO KONKRETNÍ ZAKÁZKU. ROZMNOŽOVÁNÍ ANI PŘEDÁVÁNÍ TŘETÍM OSOBAM NENÍ DOVOLENO.

winningestate



maura s.r.o.

Skřívanova 334/4, 602 00 Brno, CZ
IČ: 04138147 DIČ: CZ04138147
www.maura.cz

WINNING ESTATE ALFA s.r.o., KŘÍŽÍKOVA 2960/72, BRNO

KONTAKT: Bc. KATEŘINA JELÍNKOVÁ, TEL.: (+420) 725 905 844

14

STUDIO 3+KK - 7.01